

5 i kXYg_

虚拟现实演示厅维修改造
工程装饰施工图

5 i kXYg_

5 i kXYg_

5 i kXYg_

设计说明

一、工程概况

二、设计范围

9号教学楼115室


五、关于建筑装饰装修材料与施工的基本规定：

1、

六、施工图纸、材料说明及工艺做法

2、本工程设计图涉及LED灯光具体做法和节点仅作示意，详细做法由专业公司进行深化并得到甲方及设计认可。
如遇到相关照度问题请及时与甲方

·5h c X Y g _

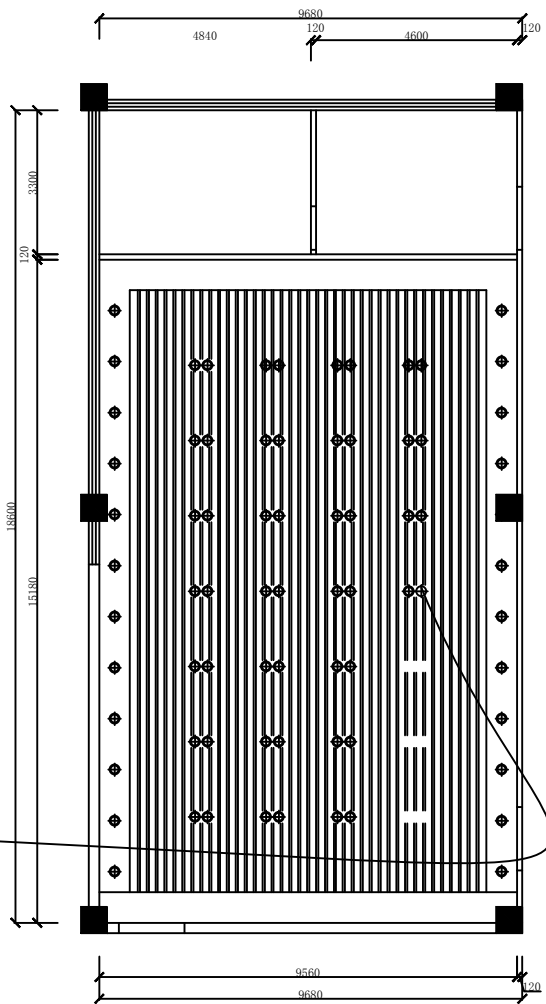

原始天棚及灯具布置图

工程名称
PROJECT TITLE

图
DRAWING TITLE

原始天棚及灯具布置图


A-2

2

CHECK

5 i hcXYg_

5 i hcXYg_

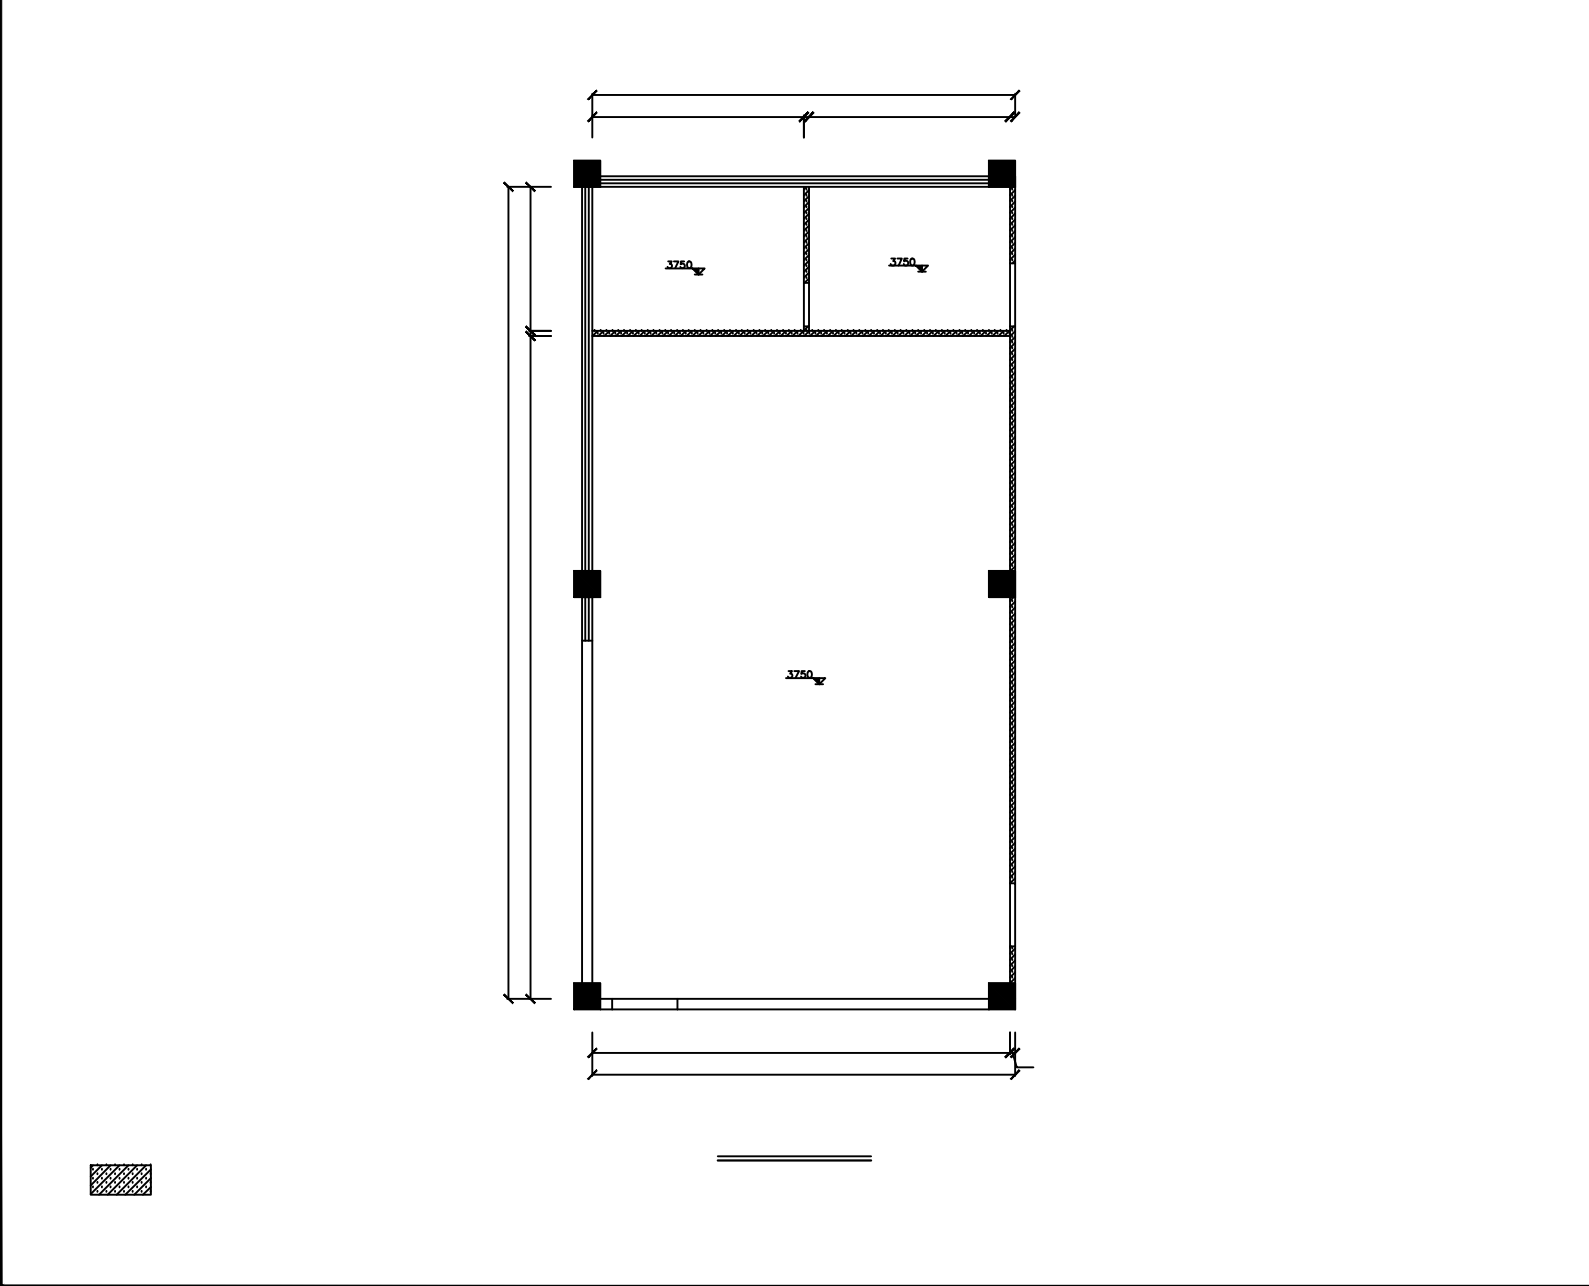

工程名称
PROJECT TITLE

图纸名称
DRAWING TITLE

比例
SCALE

图号
DWG NO. A-3

序号
3

设计
DESIGN

绘图
DRAWN

审核
APPROVED

校核
CHECK


5 i hcXYg_

5 i hcXYg_


5 i kXYg

5 i kXYg

5 i kXYg

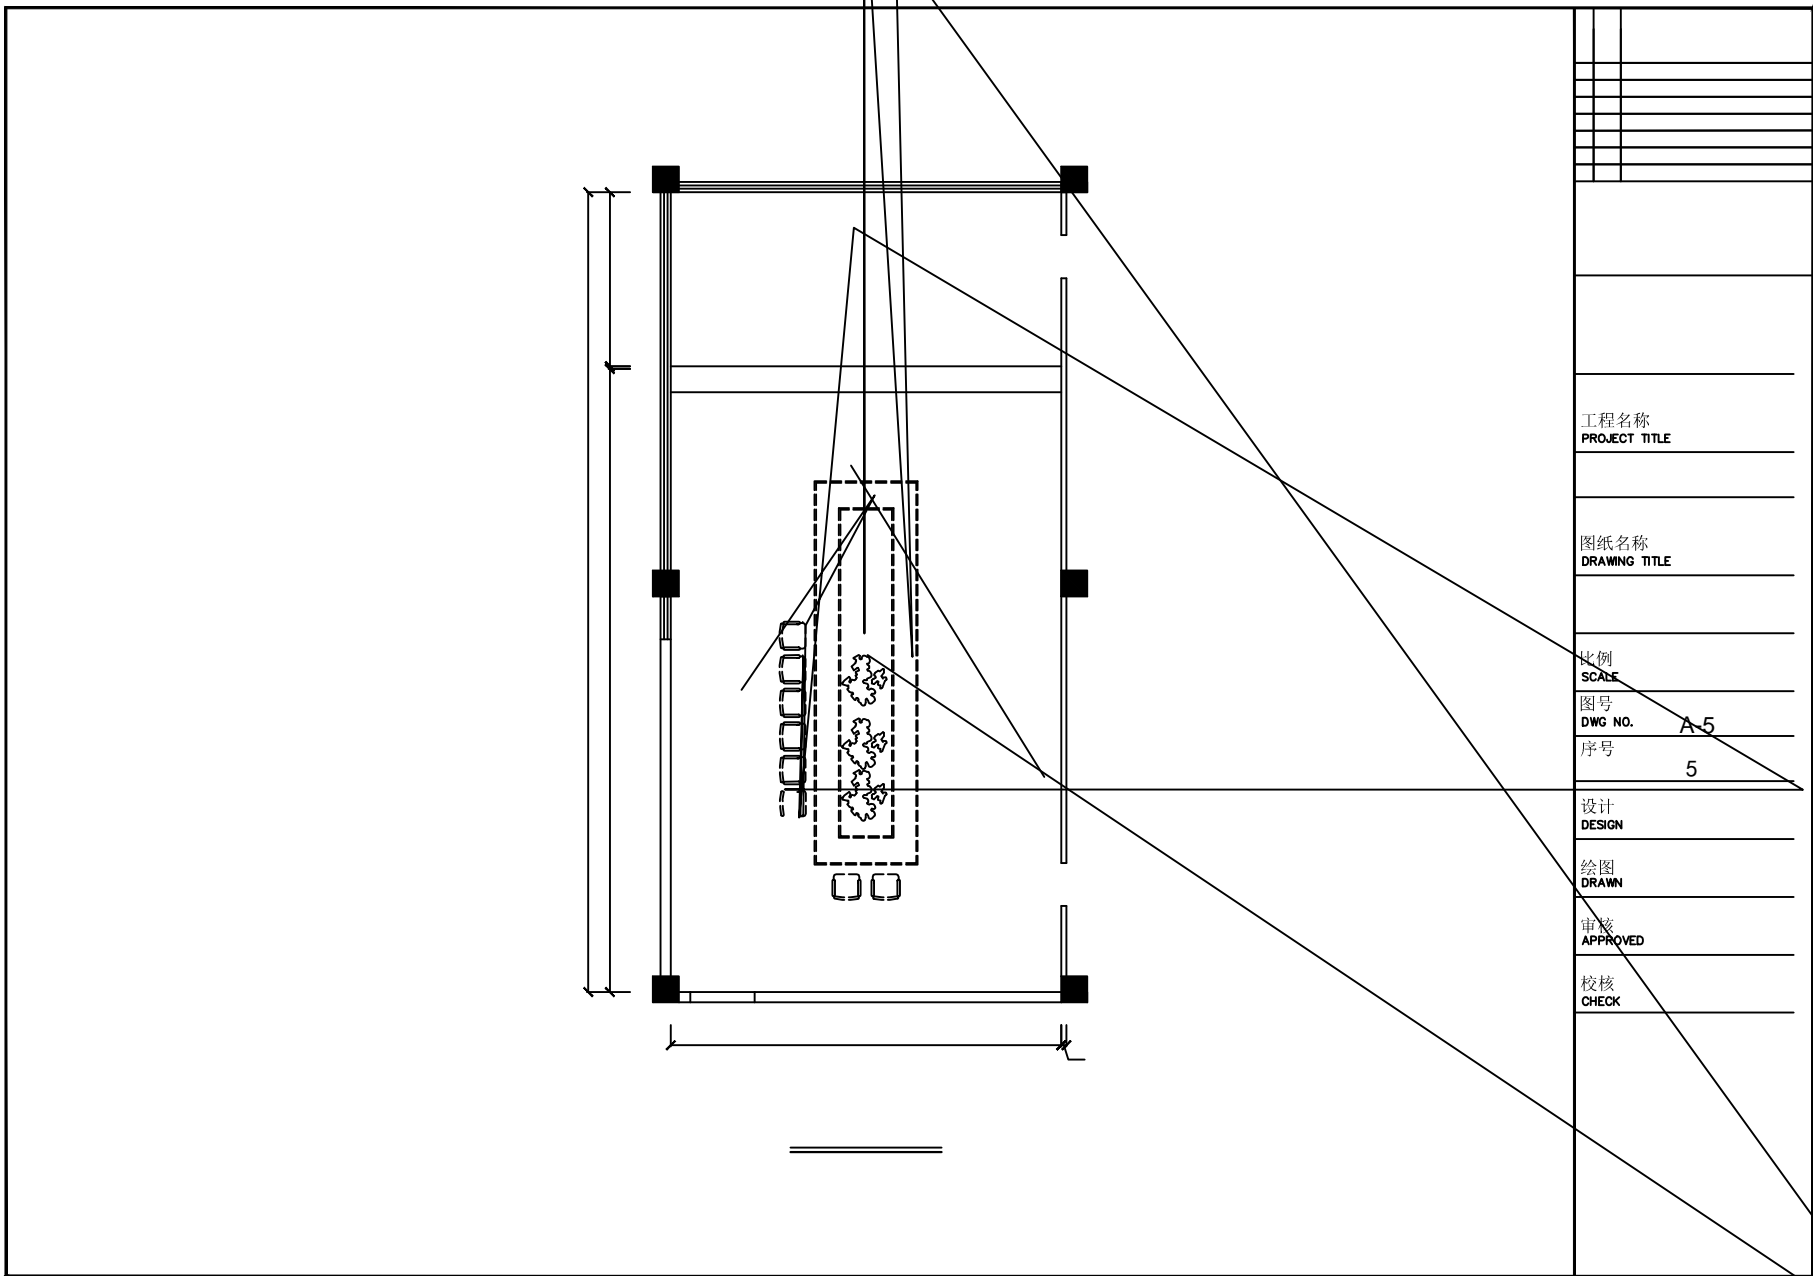

5 i kXYg

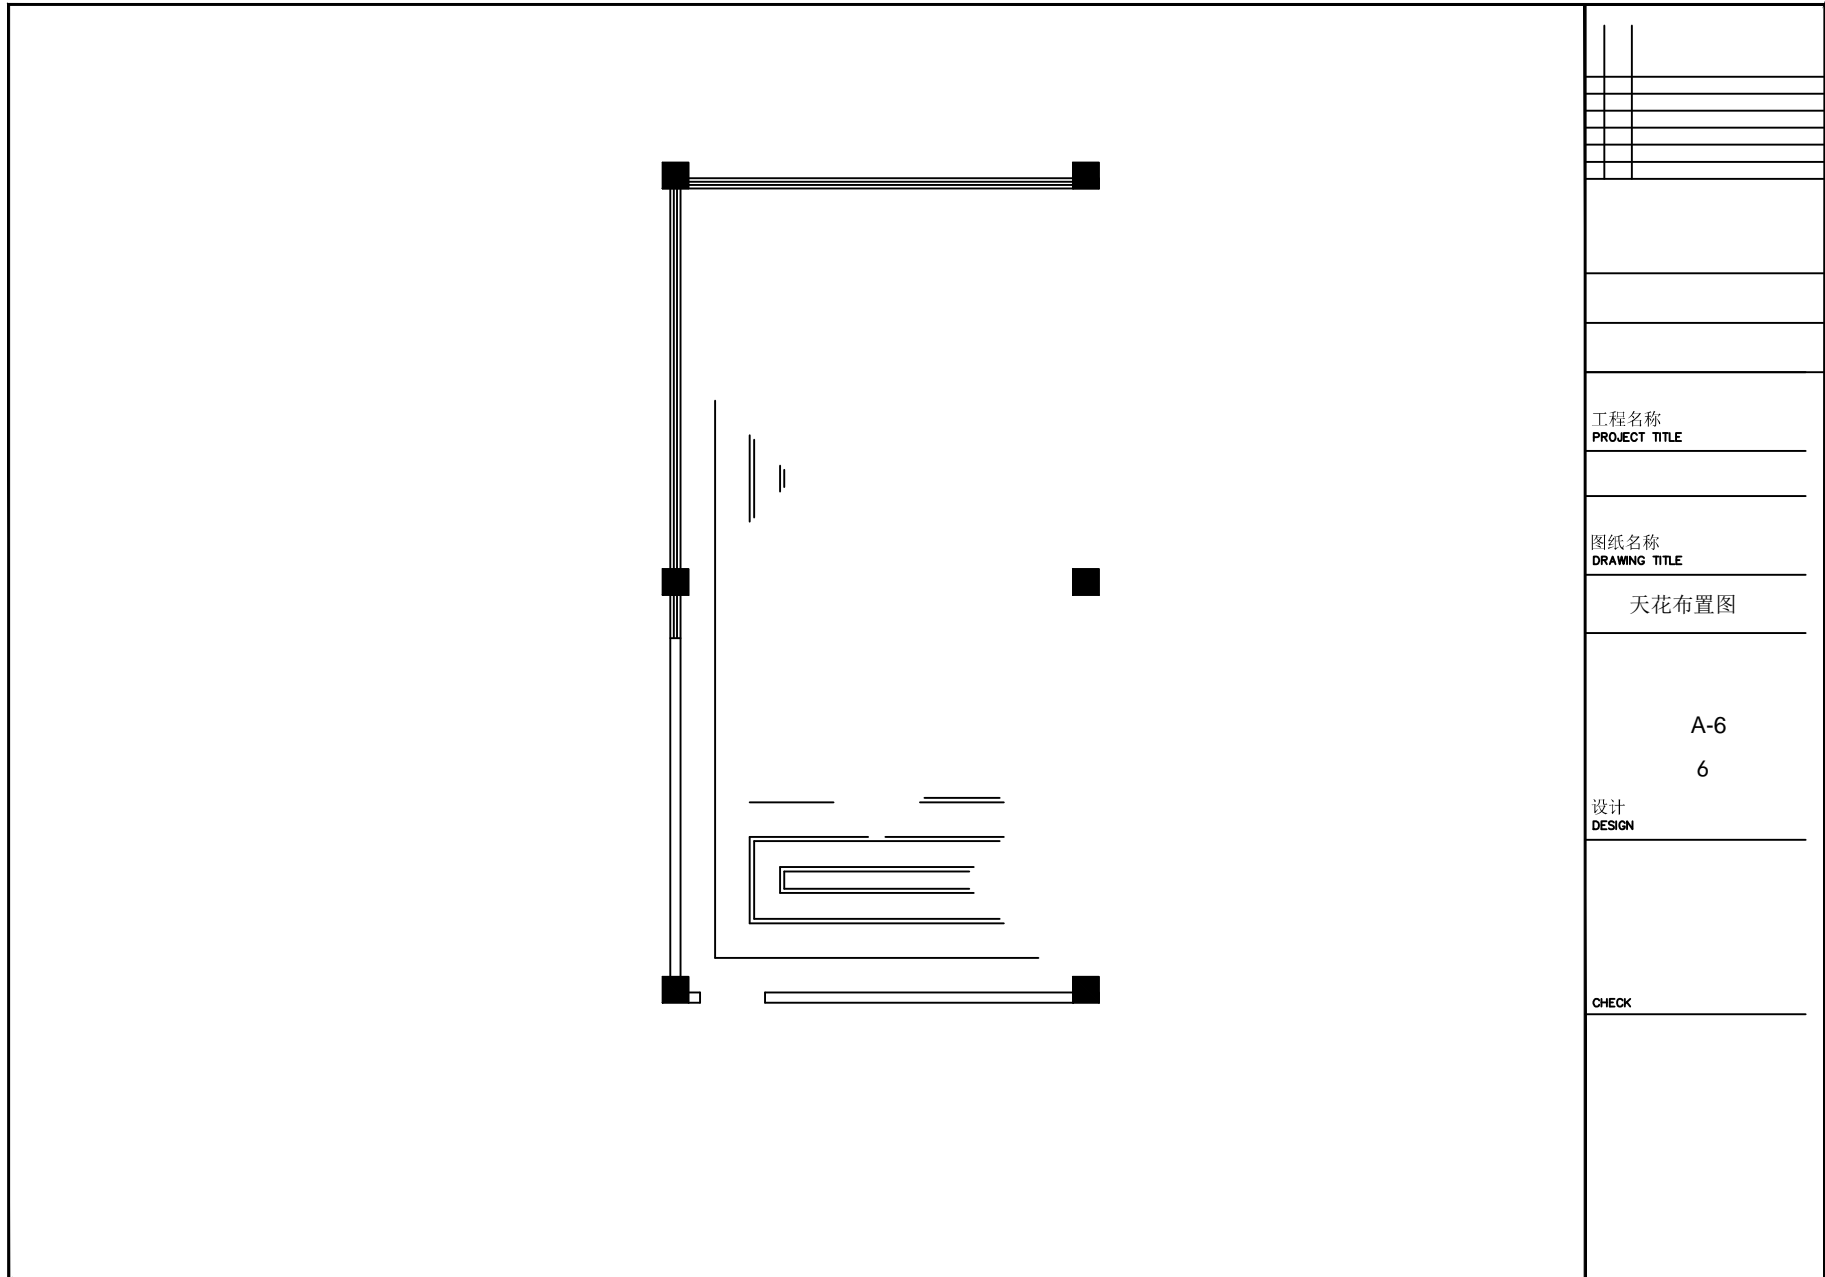

工程名称
PROJECT TITLE

图纸名称
DRAWING TITLE

天花布置图

A-6
6


设计
DESIGN

CHECK

5 i hcXYg

5 i hcXYg

5 i hcXYg

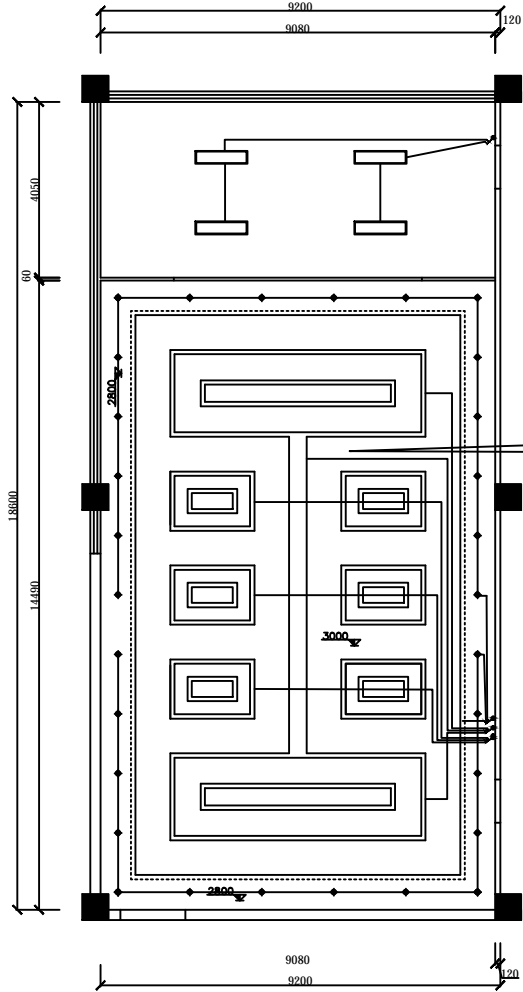

工程名称
PROJECT TITLE

图纸
DRAWING TITLE


A-7
7

CHECK

5 i hcXYg

005

2

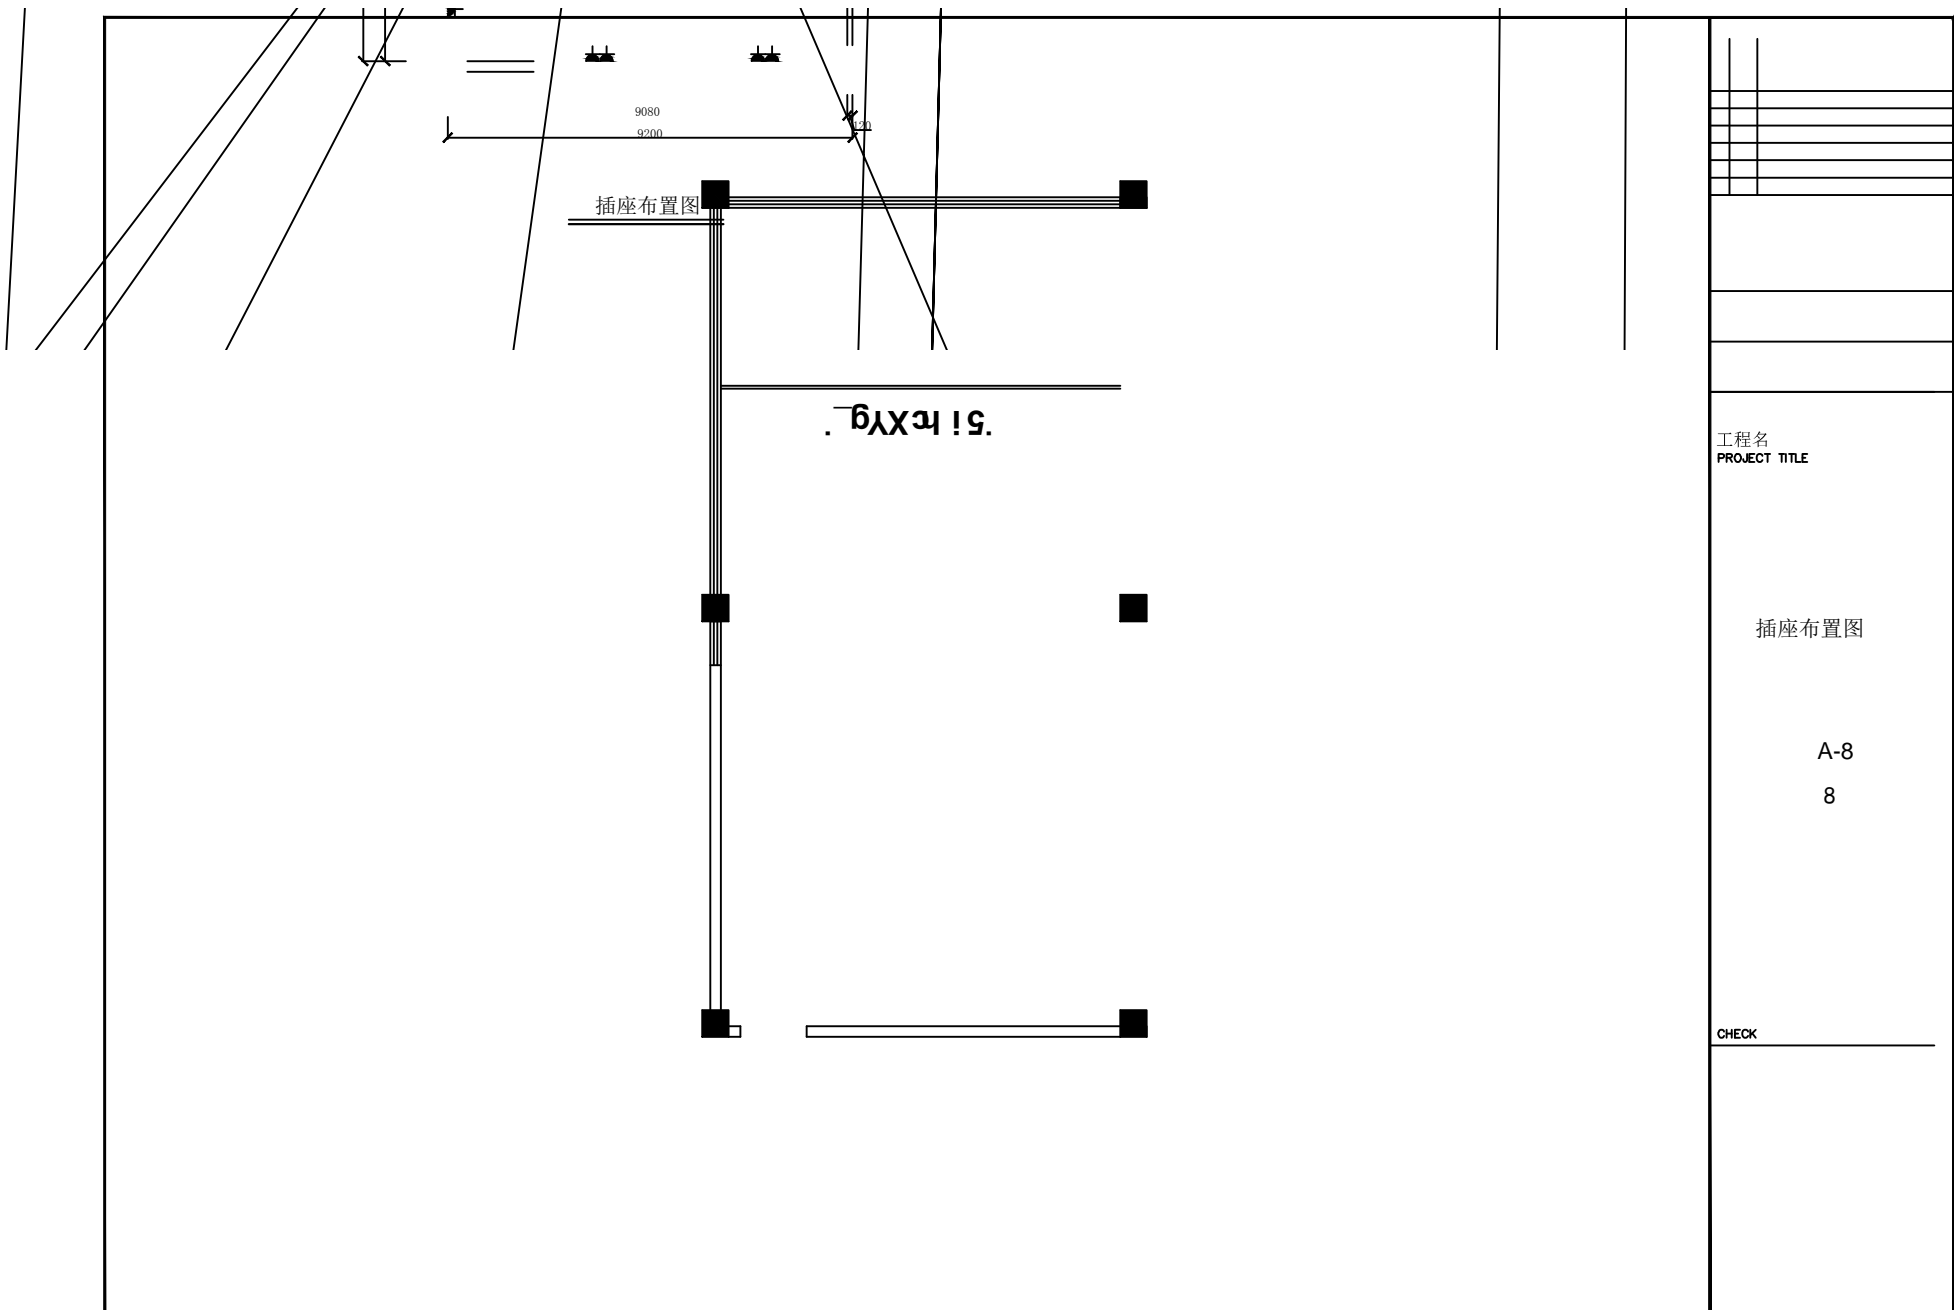

插座布置图

9080
9200

5. 1X39.

工程名
PROJECT TITLE


插座布置图

A-8

8

CHECK

· 5 i h c X Y g _ .

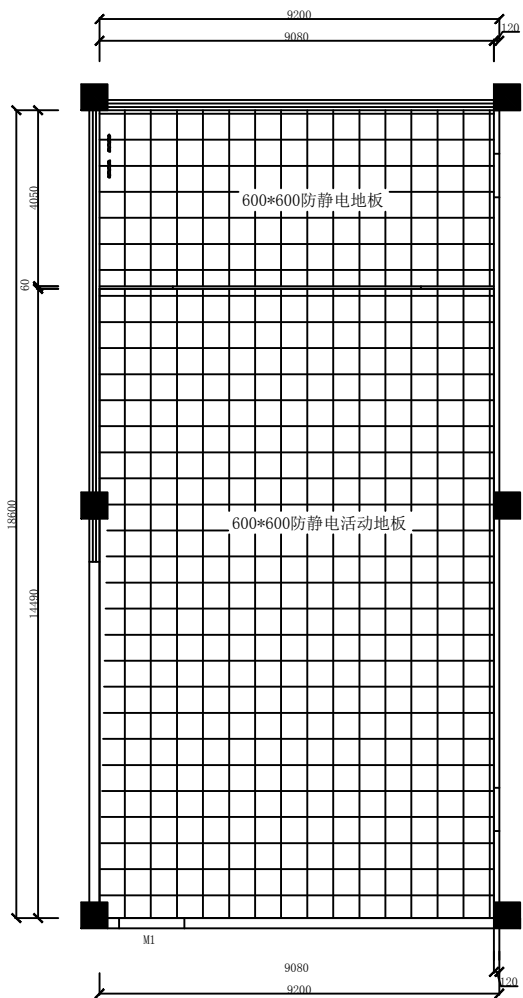

地面铺装图

工程名称
PROJECT TITLE

虚拟现实演示厅维修改造工程

图纸名称
DRAWING TITLE

地面铺装图

比例
SCALE

图号
DWG NO. 0

序号 9


设计
DESIGN

绘图
DRAWN

审核
APPROVED

签字
SIGNATURE

日期
DATE

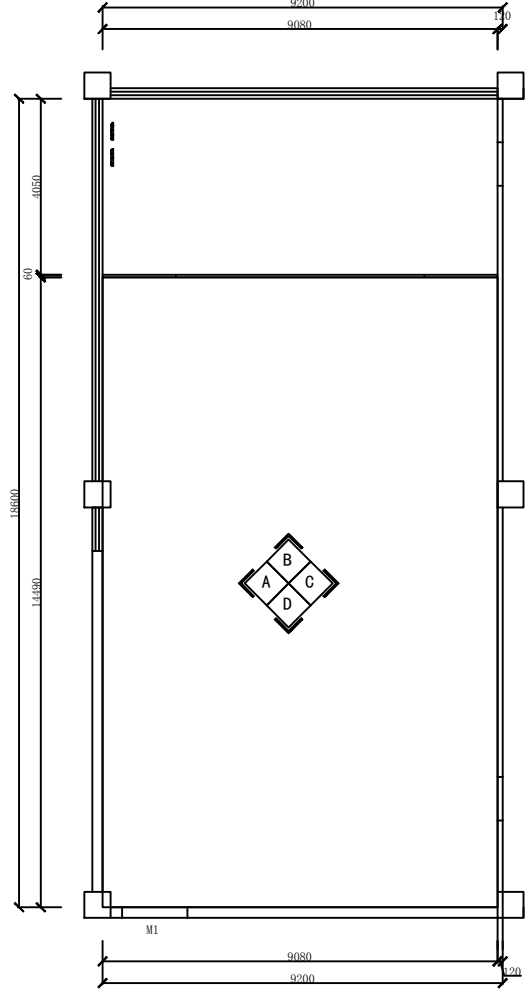

索引图

工程名称
PROJECT TITLE

虚拟现实演示厅维修改造工程

图纸名称
DRAWING TITLE

立面索引图

比例
SCALE

图号
DWG NO. A-10


序号
10

设计
DESIGN


绘图
DRAWN

审核
APPROVED


校核
CHECK

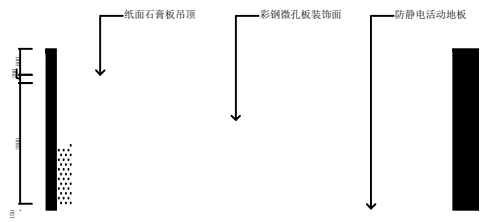


A立面图

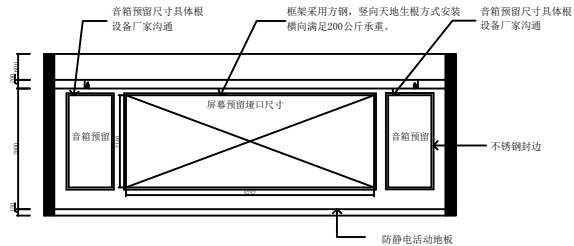

B立面图

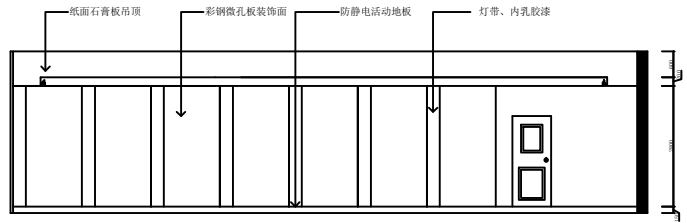

C立面图

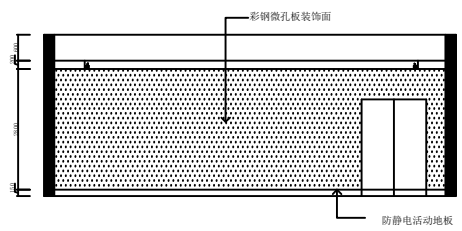

D立面图

工程名称
PROJECT TITLE

虚拟现实演示厅维修改造工程

图纸名称
DRAWING TITLE

立面图

比例
SCALE

图号
DWG NO. A-11

序号
11

设计
DESIGN

绘图
DRAWN

审核
APPROVED

校核
CHECK